



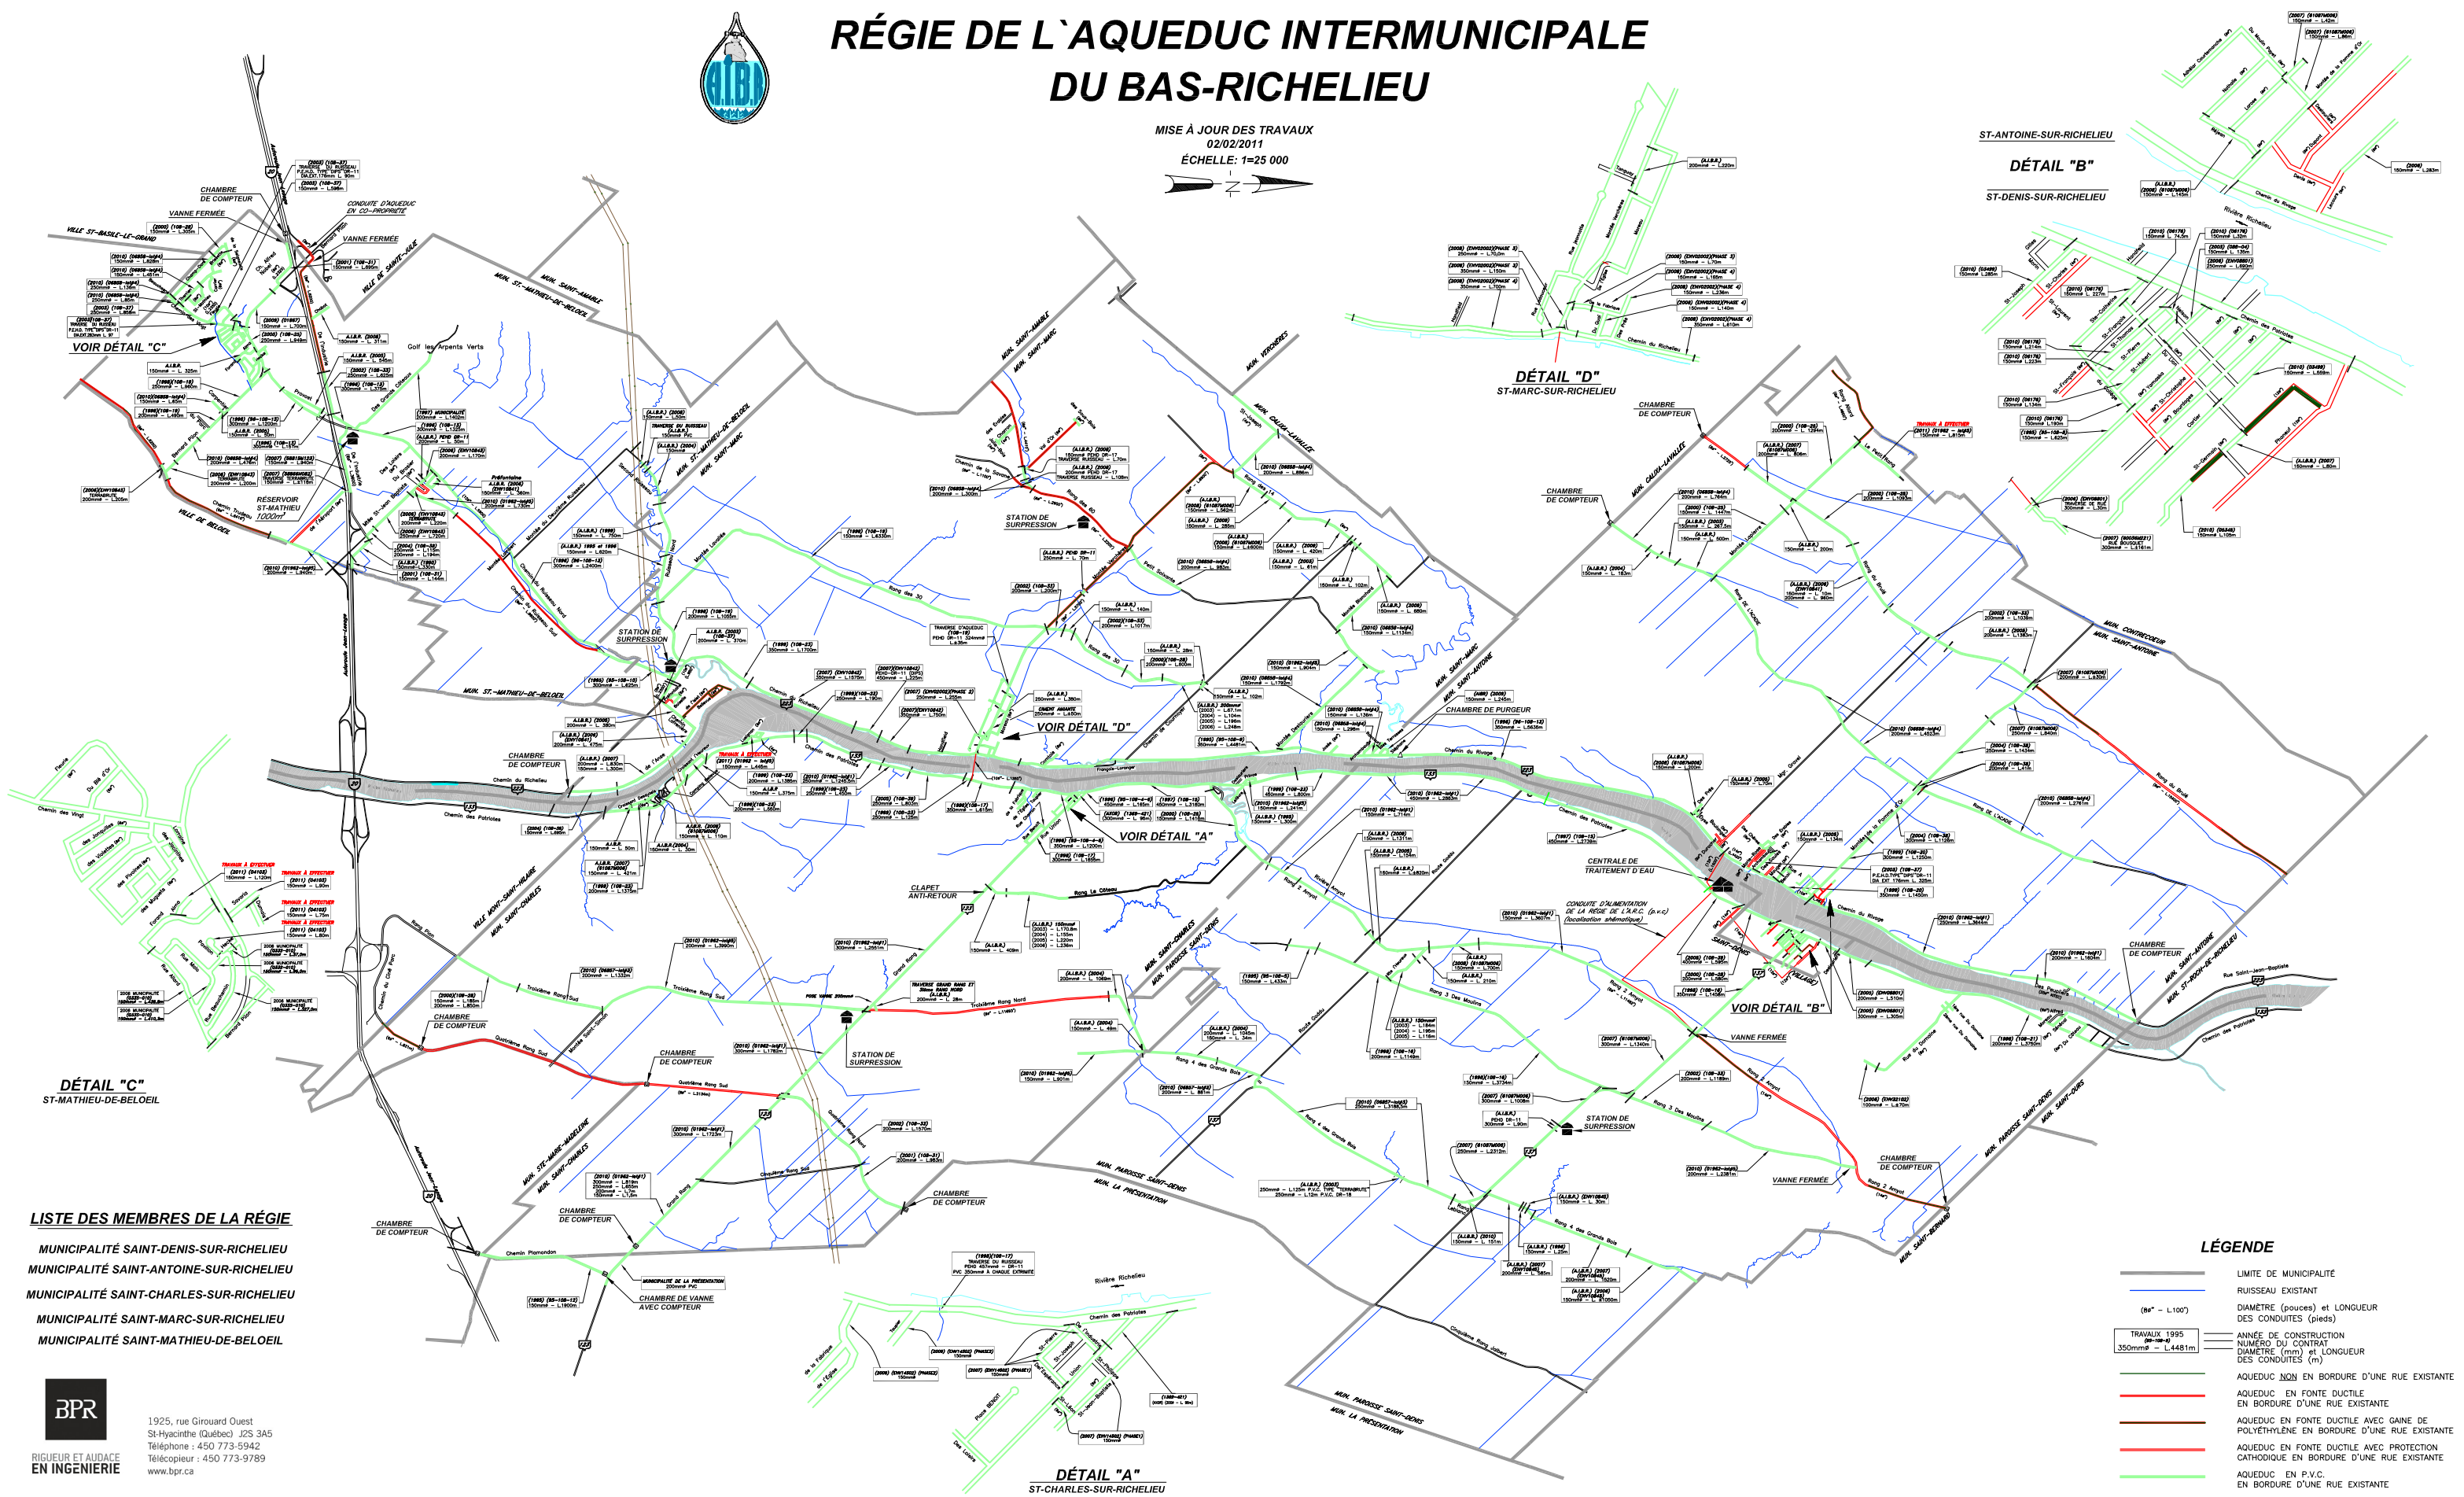

RÉGIE DE L'AQUEDUC INTERMUNICIPALE DU BAS-RICHELIEU

MISE À JOUR DES TRAVAUX
02/02/2011
ÉCHELLE: 1=25 000

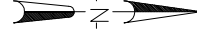

DÉTAIL "C"
ST-MATHIEU-DE-BELOEIL

- LISTE DES MEMBRES DE LA RÉGIE**
- MUNICIPALITÉ SAINT-DENIS-SUR-RICHELIEU
 - MUNICIPALITÉ SAINT-ANTOINE-SUR-RICHELIEU
 - MUNICIPALITÉ SAINT-CHARLES-SUR-RICHELIEU
 - MUNICIPALITÉ SAINT-MARC-SUR-RICHELIEU
 - MUNICIPALITÉ SAINT-MATHIEU-DE-BELOEIL

LÉGENDE

- LIMITE DE MUNICIPALITÉ
- RUISSEAU EXISTANT
- (8" - L100')
- DIAMÈTRE (pouces) et LONGUEUR DES CONDUITES (pieds)
- TRAVAUX 1995
- ANNÉE DE CONSTRUCTION
- NUMÉRO DU CONTRAT
- DIAMÈTRE (mm) et LONGUEUR DES CONDUITES (m)
- AQUEDUC NON EN BORDURE D'UNE RUE EXISTANTE
- AQUEDUC EN FONTE DUCTILE EN BORDURE D'UNE RUE EXISTANTE
- AQUEDUC EN FONTE DUCTILE AVEC GAINÉ DE POLYÉTHYLENE EN BORDURE D'UNE RUE EXISTANTE
- AQUEDUC EN FONTE DUCTILE AVEC PROTECTION CATHODIQUE EN BORDURE D'UNE RUE EXISTANTE
- AQUEDUC EN P.V.C. EN BORDURE D'UNE RUE EXISTANTE



1925, rue Girouard Ouest
St-Hyacinthe (Québec) J2S 3A5
Téléphone : 450 773-5942
Télécopieur : 450 773-9789
www.bpr.ca

DÉTAIL "A"
ST-CHARLES-SUR-RICHELIEU